


Схема границ земельных участков

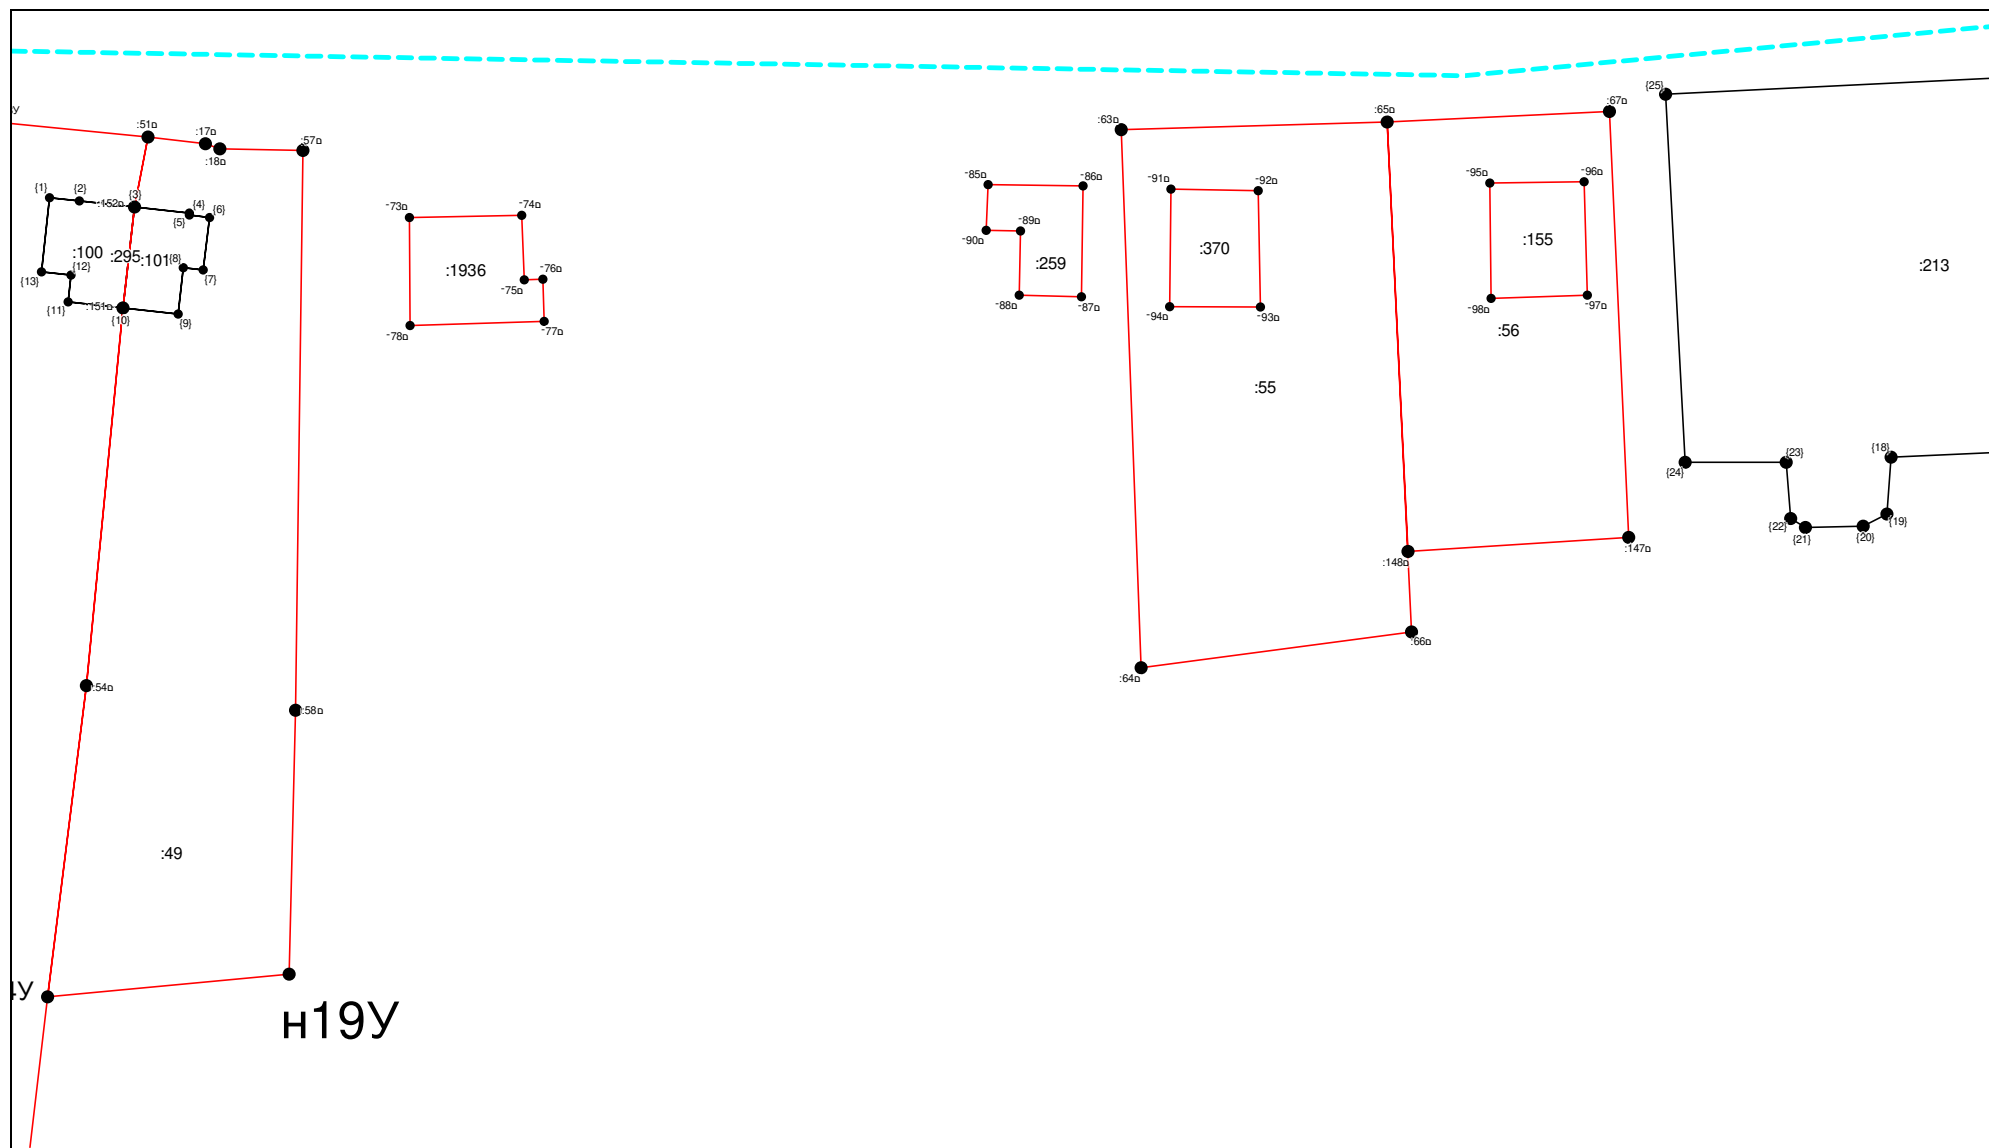

Масштаб 1: 923

Условные обозначения приведены на отдельной странице в конце раздела.