


# Схема границ земельных участков

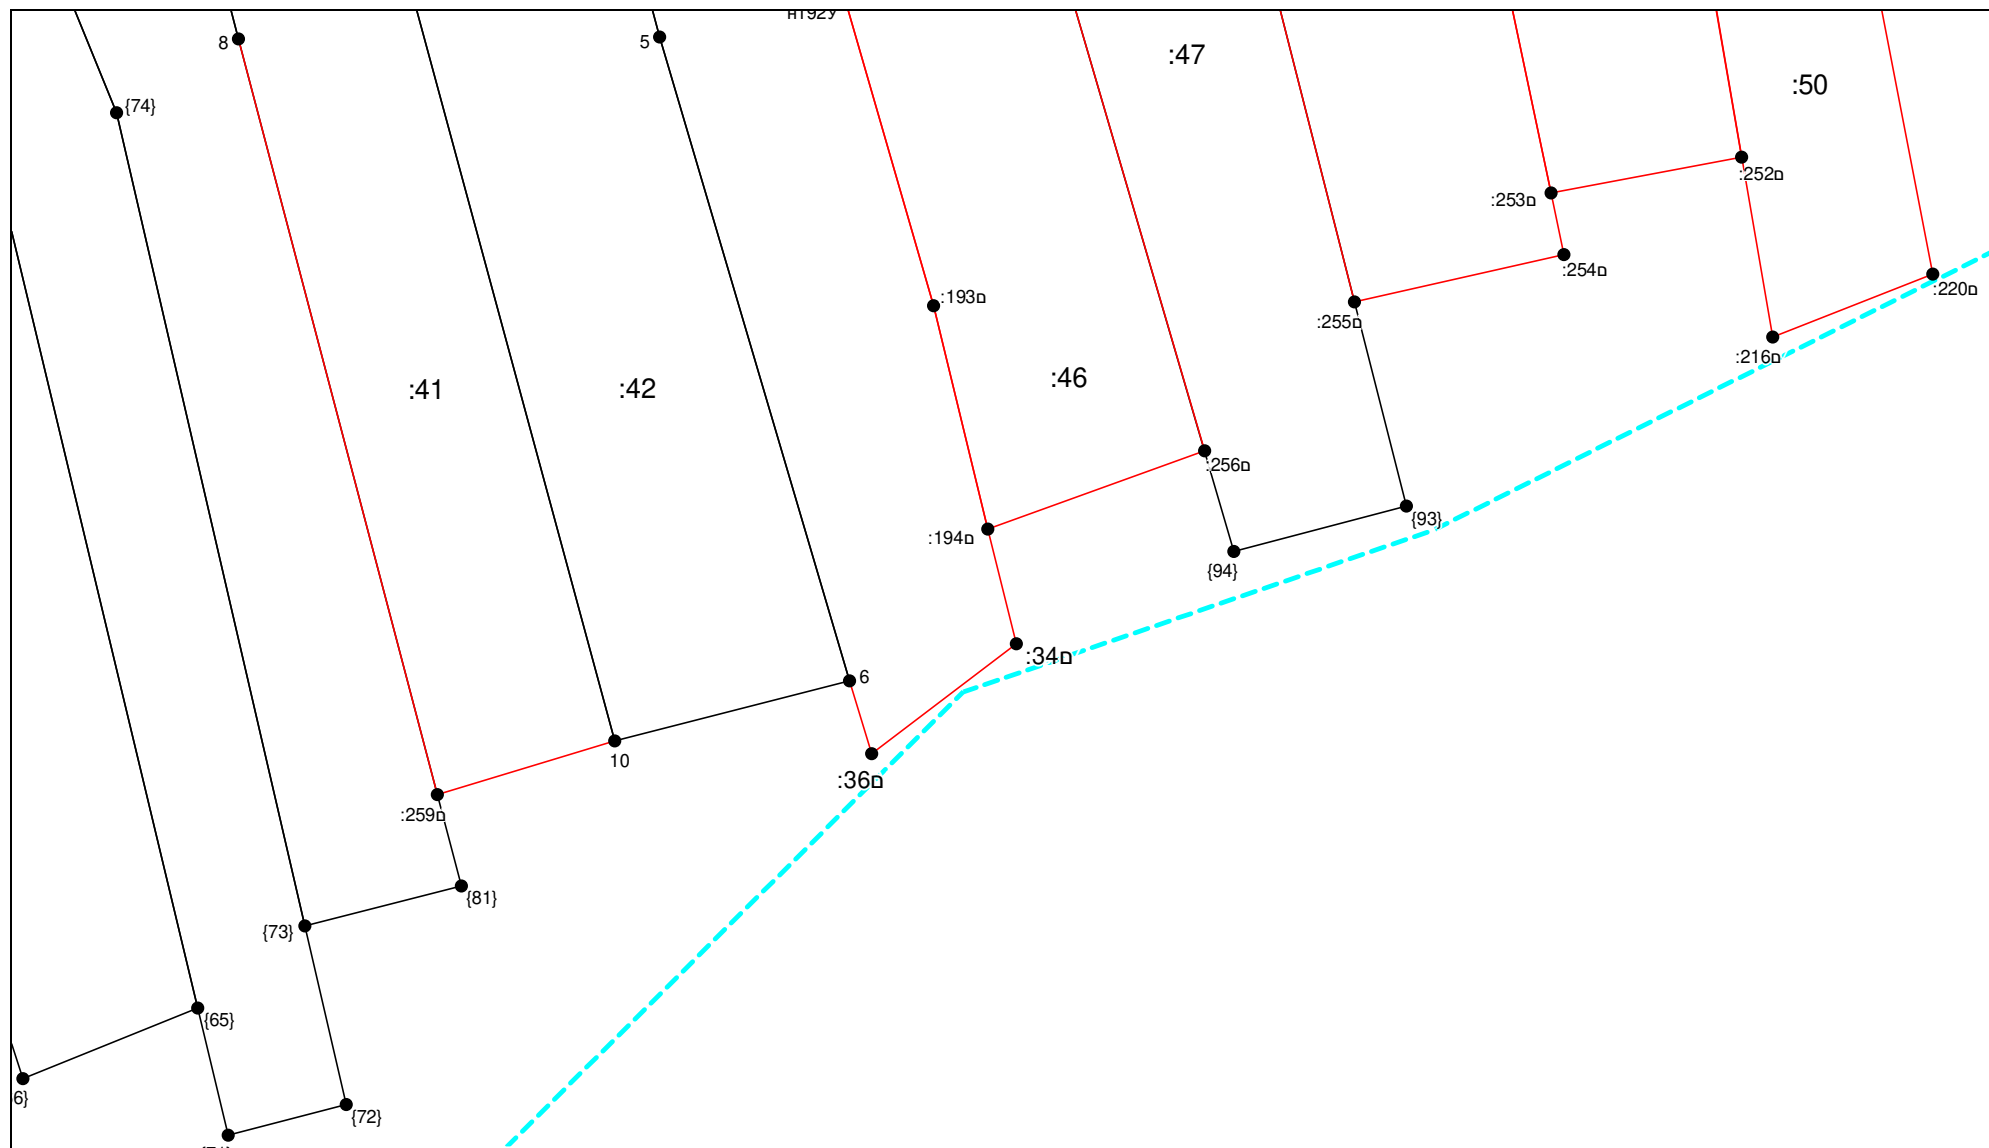

Масштаб 1: 1105

Условные обозначения приведены на отдельной странице в конце раздела.